



大岡山劇場 仕込み図 (2021/11/24現在)

信号線配線図

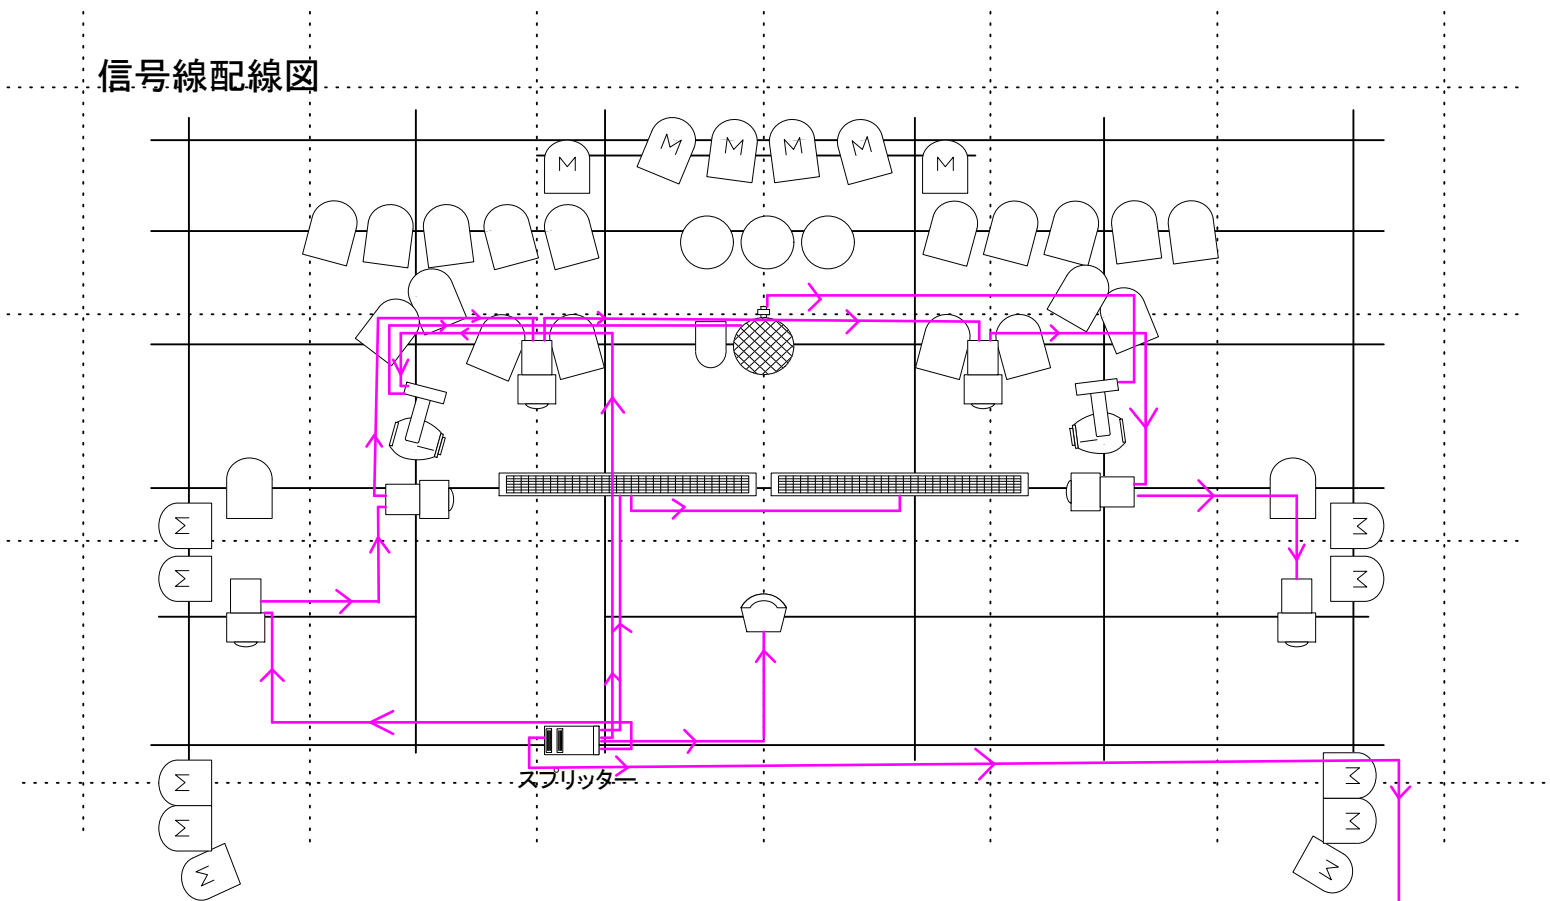


大岡山劇場 仕込み図 (2021/11/24現在)

照明機材(吊り)

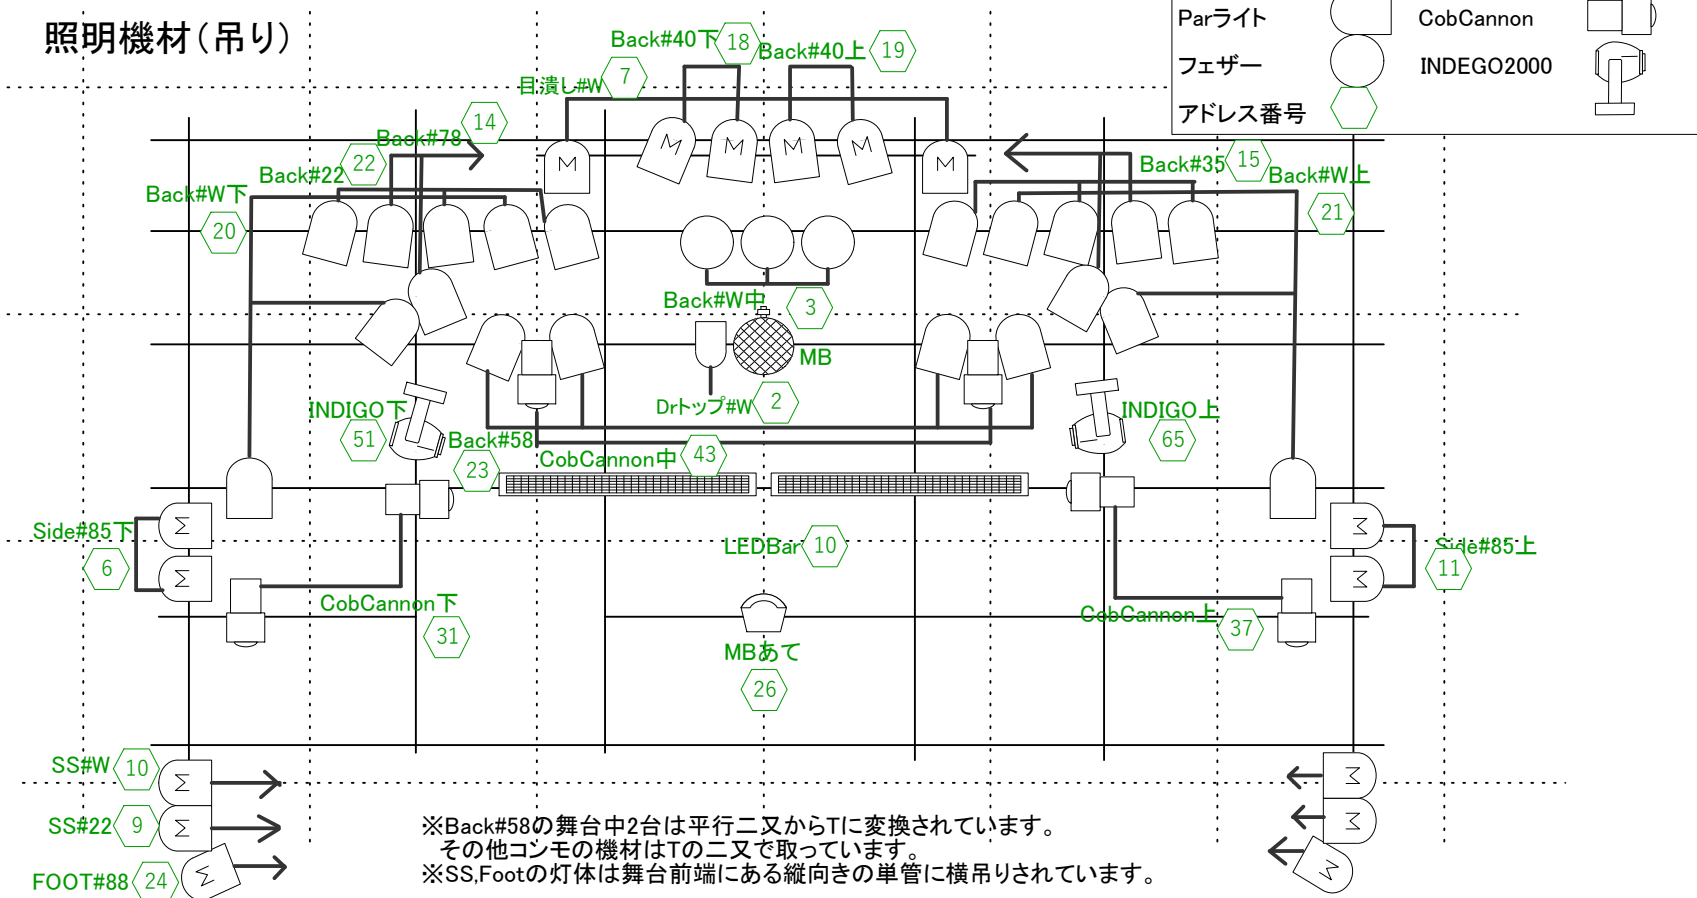

大岡山劇場 仕込み図 (2021/11/24現在)

照明機材(吊り)

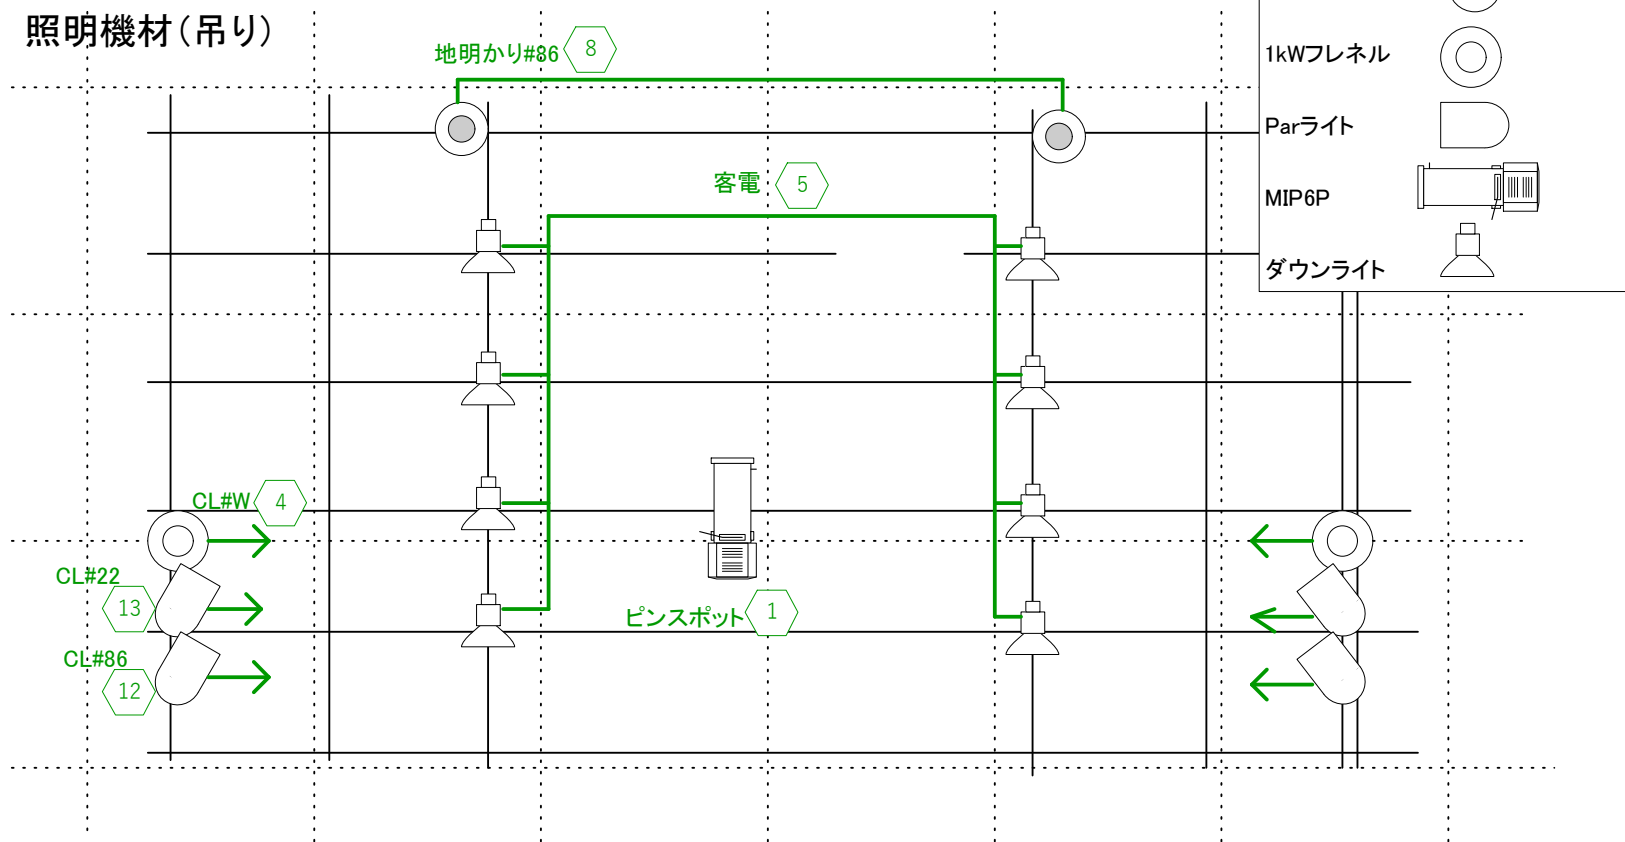

フェーダー番号	1	2	3	4	5	6	7	8	9	10	11	12
名称	ピン スポット	客 電	D r t t o p	目 潰 し	C L # W	S S # W	B a c k # W 下	B a c k # W 上	B a c k # W 中	B a c k # Y 下	B a c k # Y 上	C L # 8 6
アドレス番号	1	5	2	7	4	10	20	21	3	18	19	12

フェーダー番号	13	14	15	16	17	18	19	20	21	22	23	24
名称	B a c k # 7 8	B a c k # 5 8	F o o t # 8 8	S i d e # 8 5 下	S i d e # 8 5 上	C L # 2 2	S S # 2 2	B a c k # 2 2	B a c k # 3 5			地 明 か り # 8 6
アドレス番号	14	23	24	6	11	13	9	22	15			8

フェーダー番号	25	26	27	28	29	30	31	32	33	34	35	36
名称	M B モ ー タ ー	TRISPOT				CobCannon下						
		R	G	B	ス ト ロ ポ	デ イ マ ー	R	G	B	A m	ス ト ロ ポ	デ イ マ ー
アドレス番号	25	26	27	28	29	30	31	32	33	34	35	36

フェーダー番号	37	38	39	40	41	42	43	44	45	46	47	48
名称	CobCannon上					CobCannon中						
	R	G	B	A m	ス ト ロ ポ	デ イ マ ー	R	G	B	A m	ス ト ロ ポ	デ イ マ ー
アドレス番号	37	38	39	40	41	42	43	44	45	46	47	48